



堤	体	関	係
堤	体		
平	面	図	

上流面図 S=1:1000

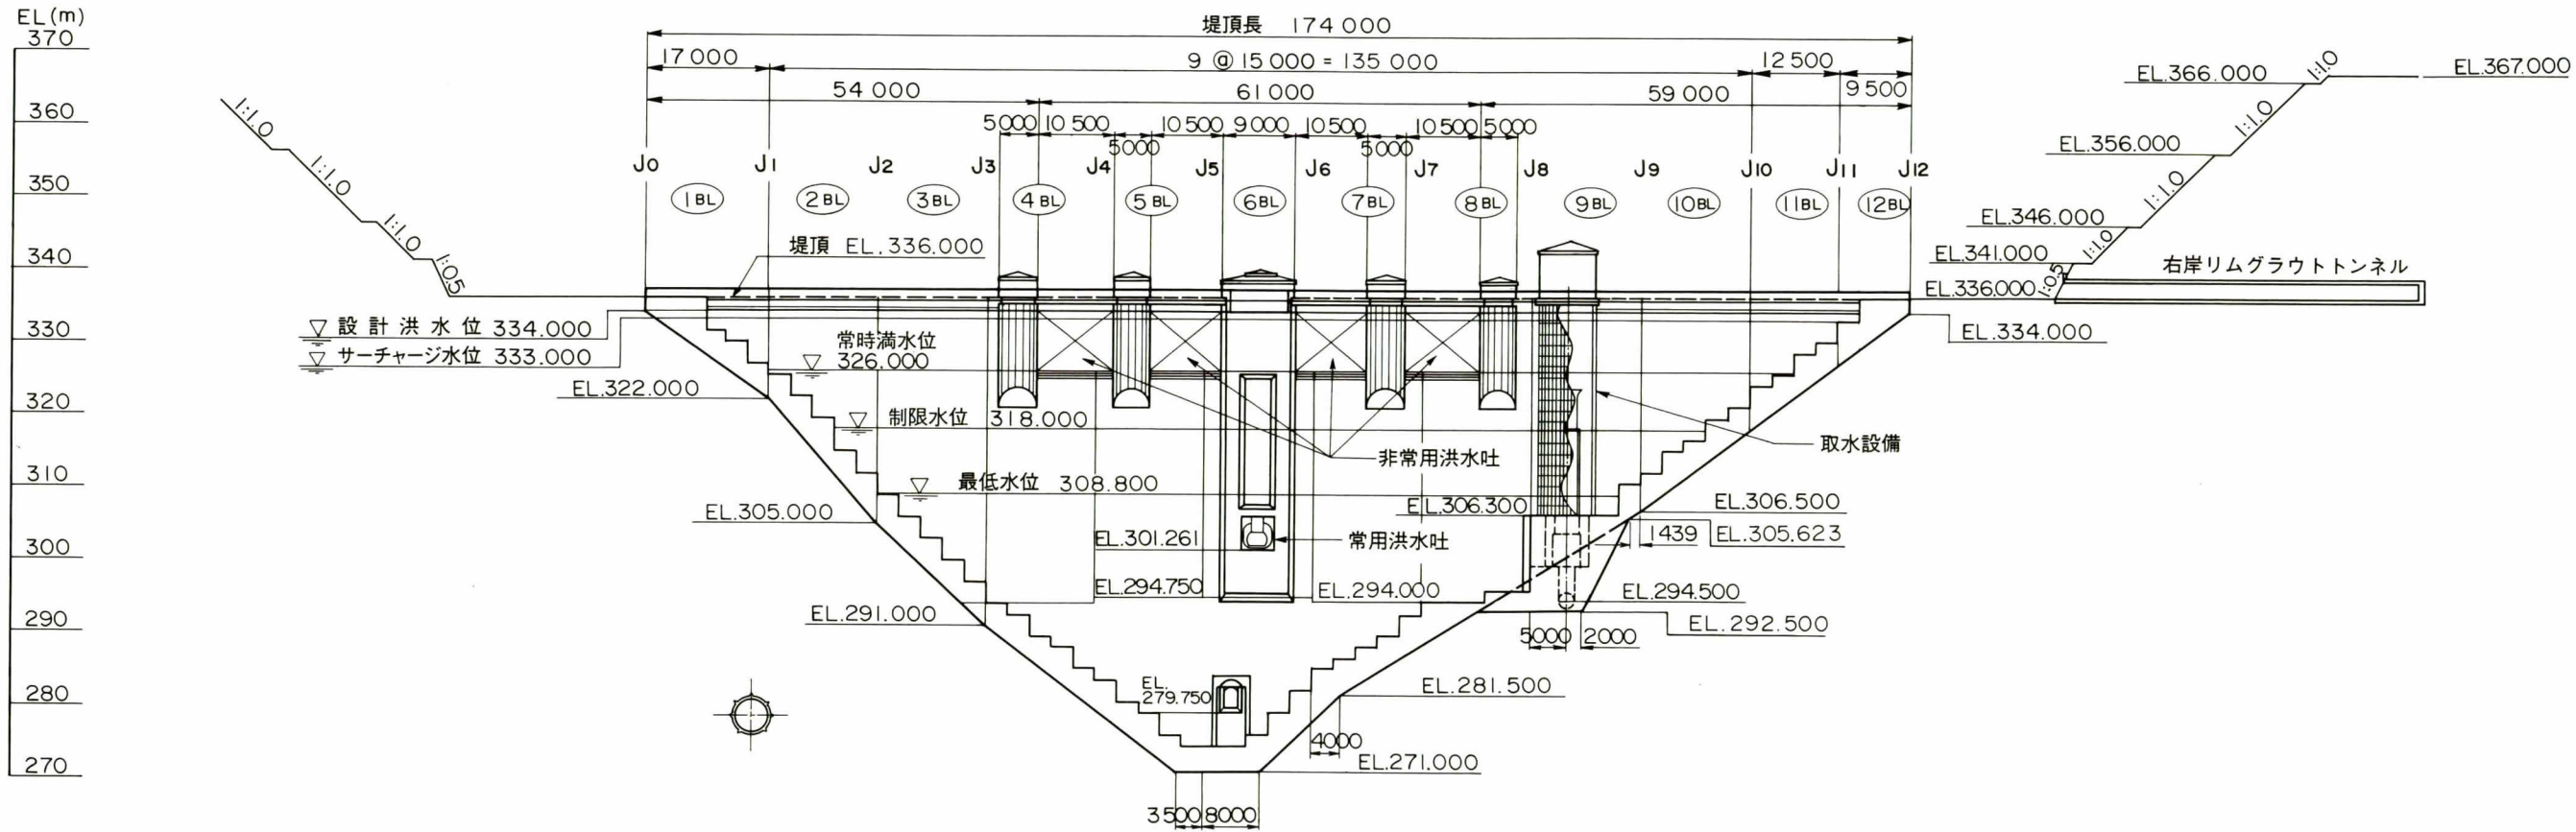


下流面図 S=1:1000

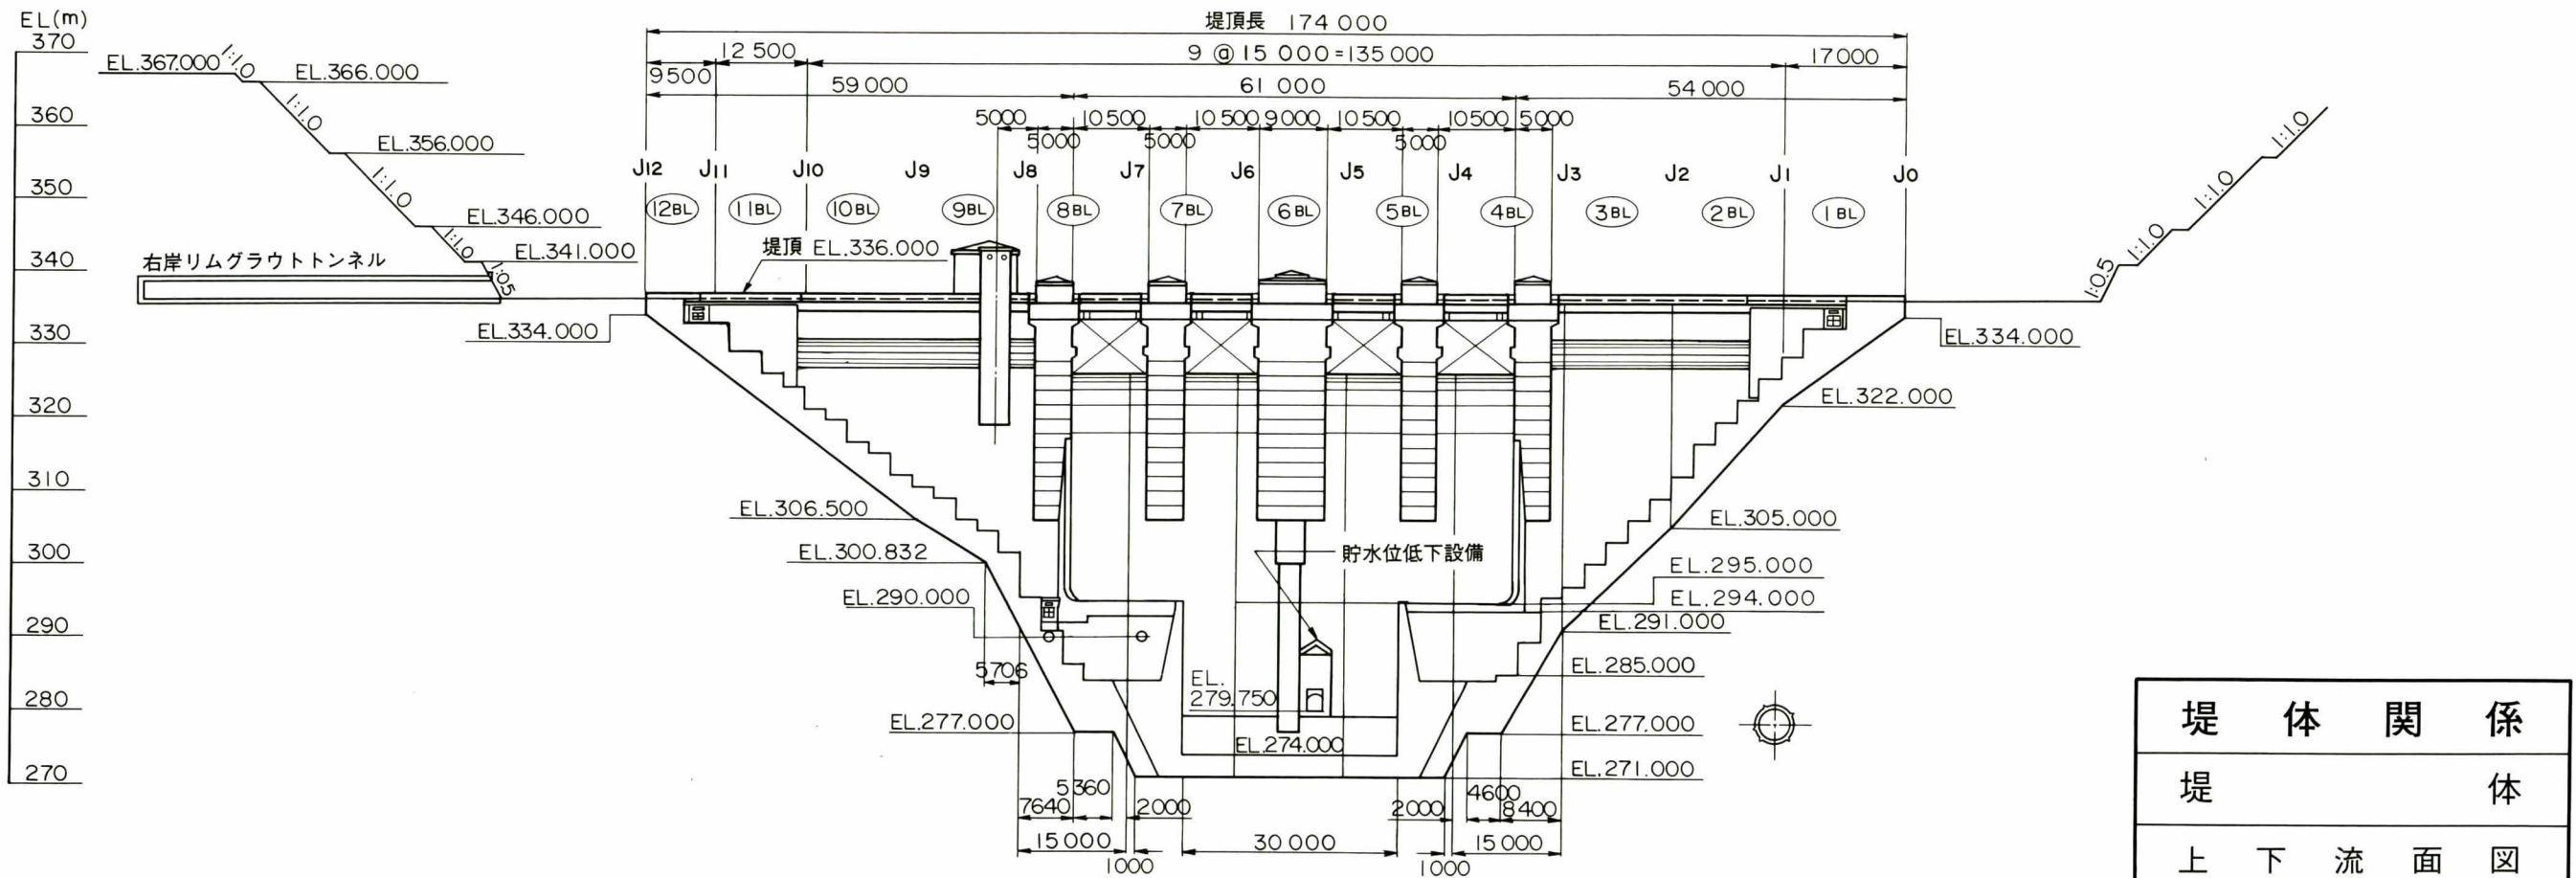


堤 体 関 係
堤 体
上 下 流 面 図



非越流部 S=1:600

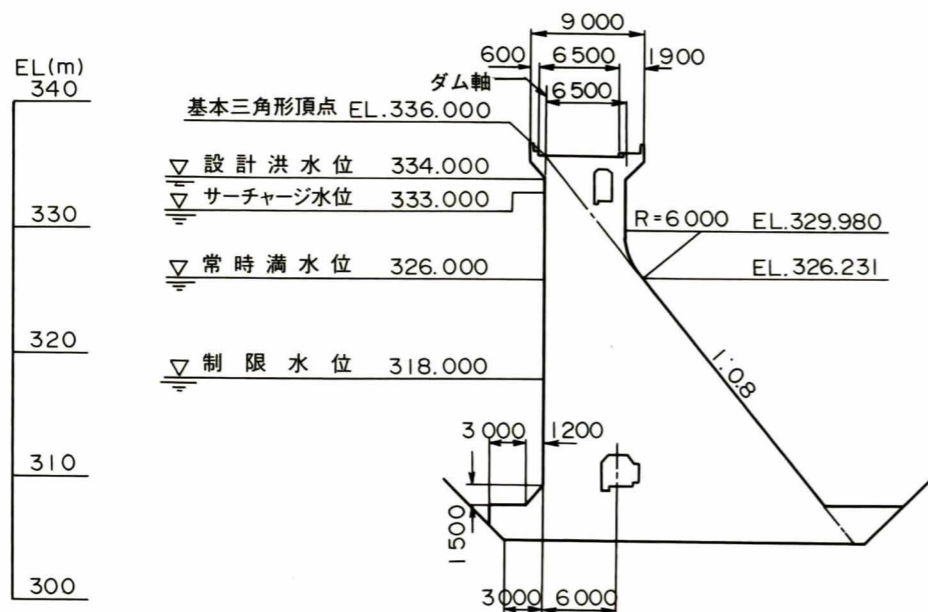

常用洪水吐部 S=1:600

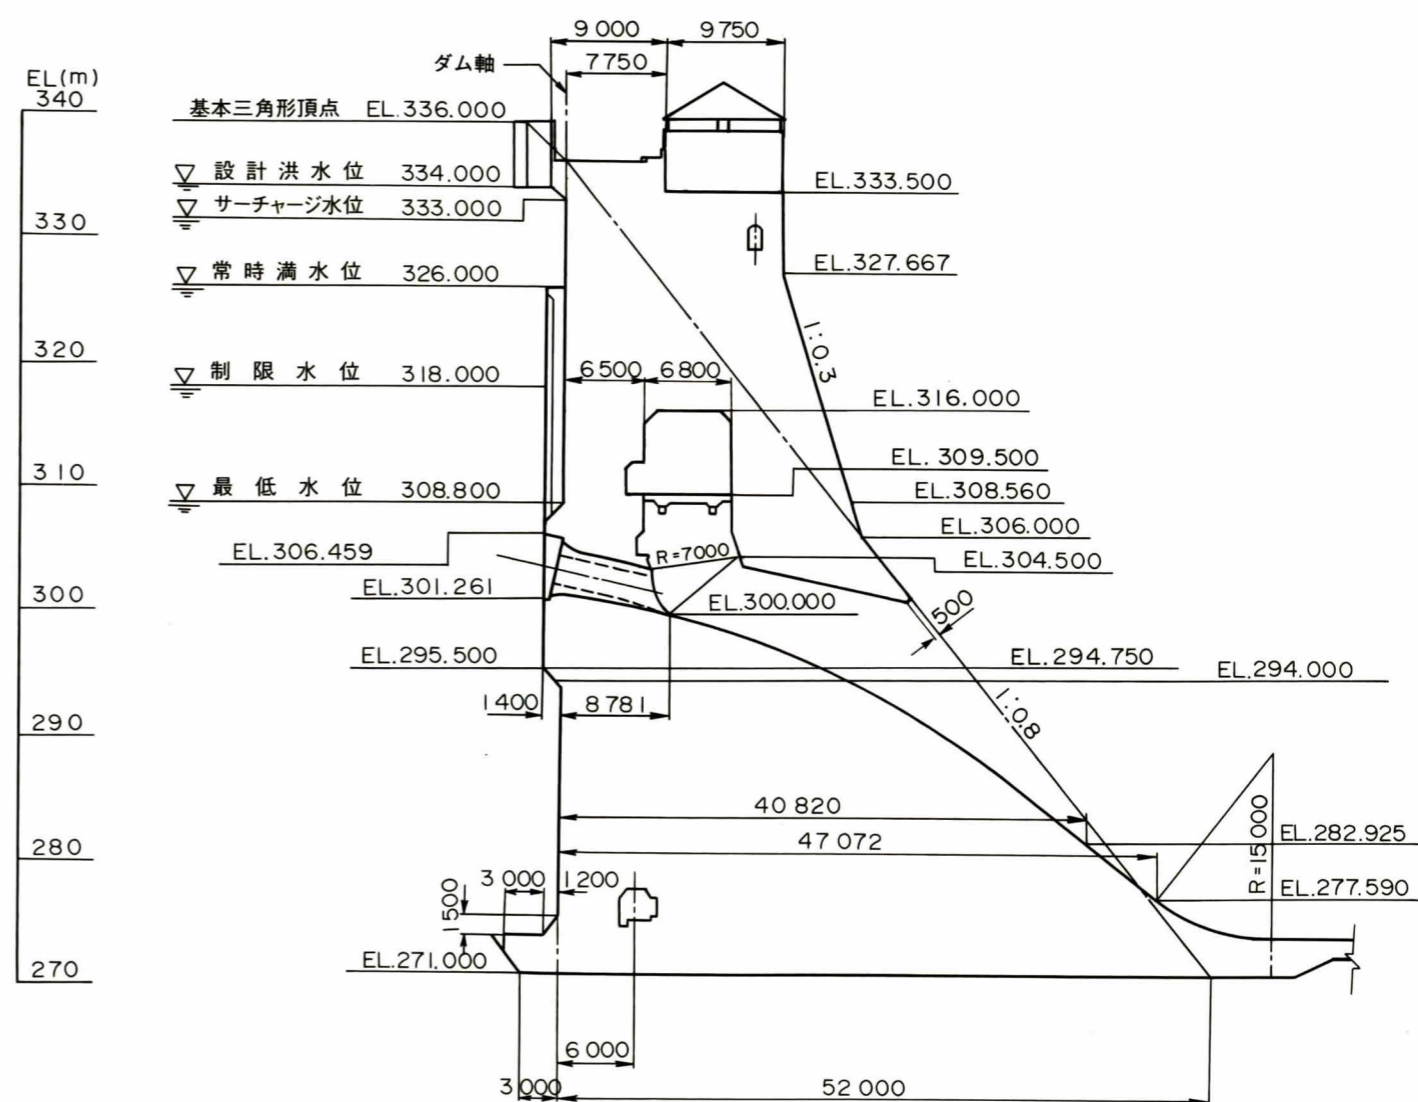

非常用洪水吐部 S=1:600

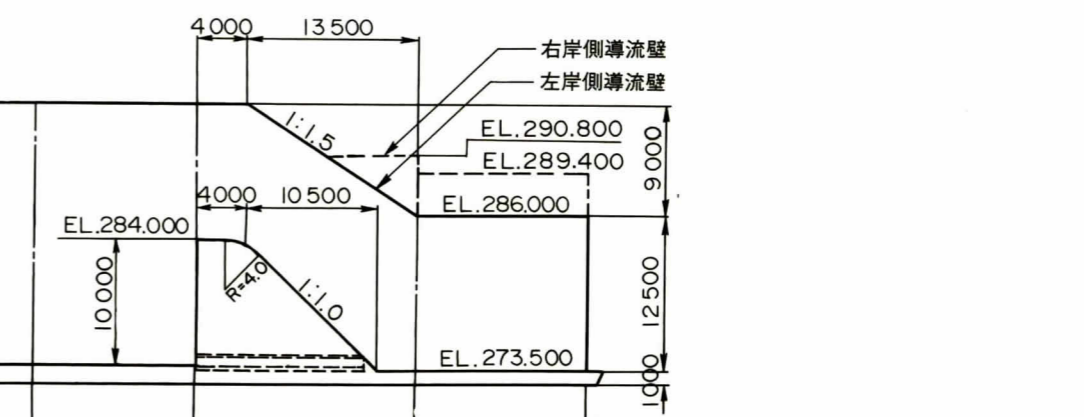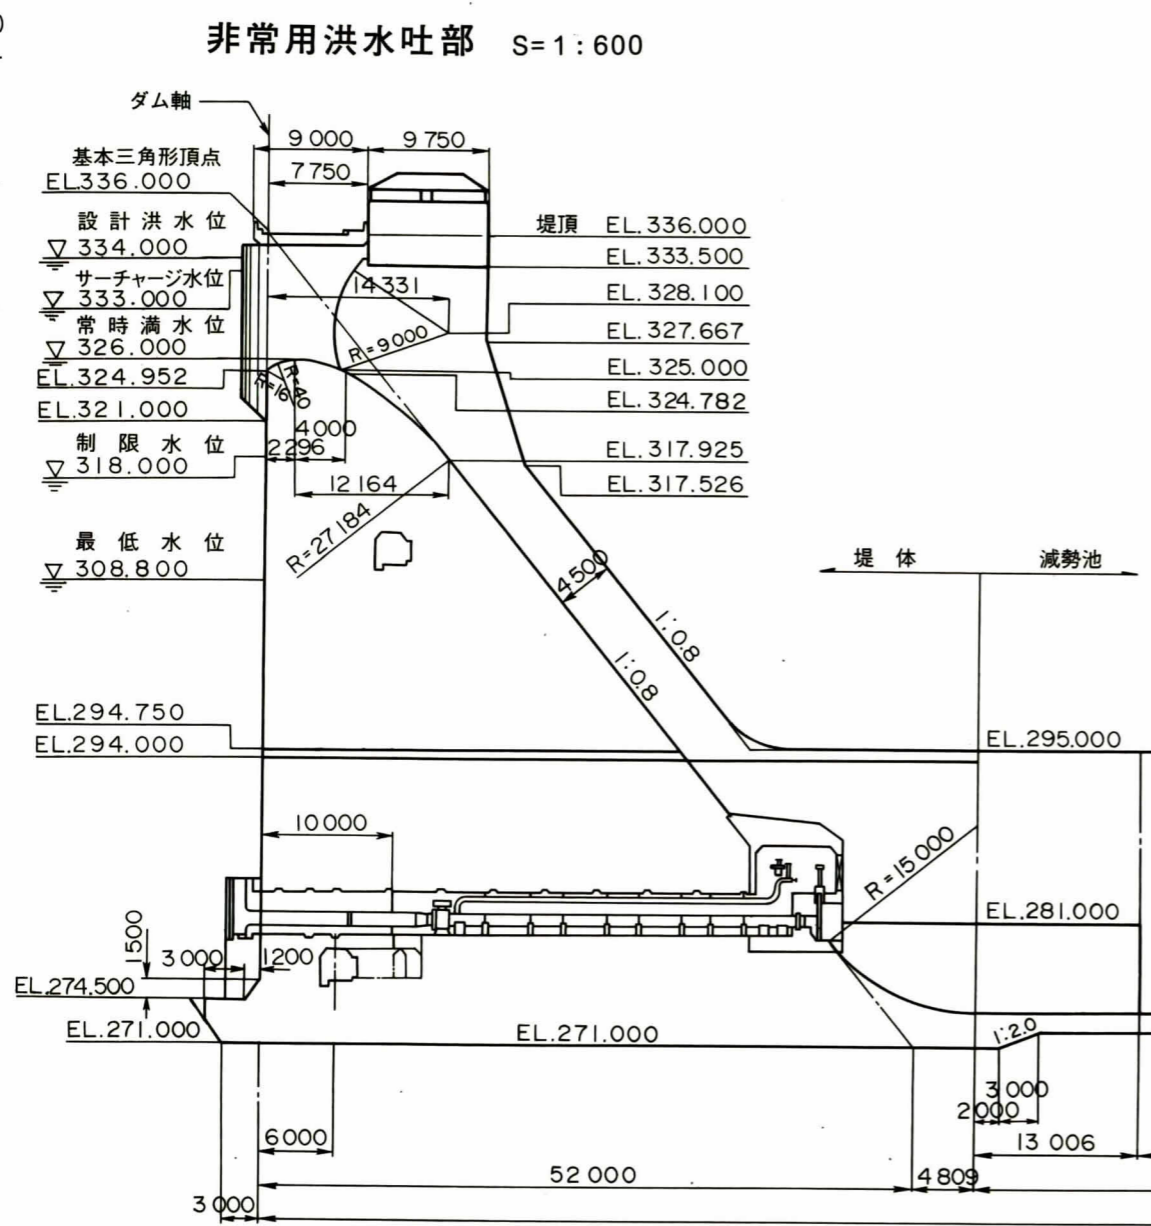

堤体関係	
堤	体
標準断面図	